


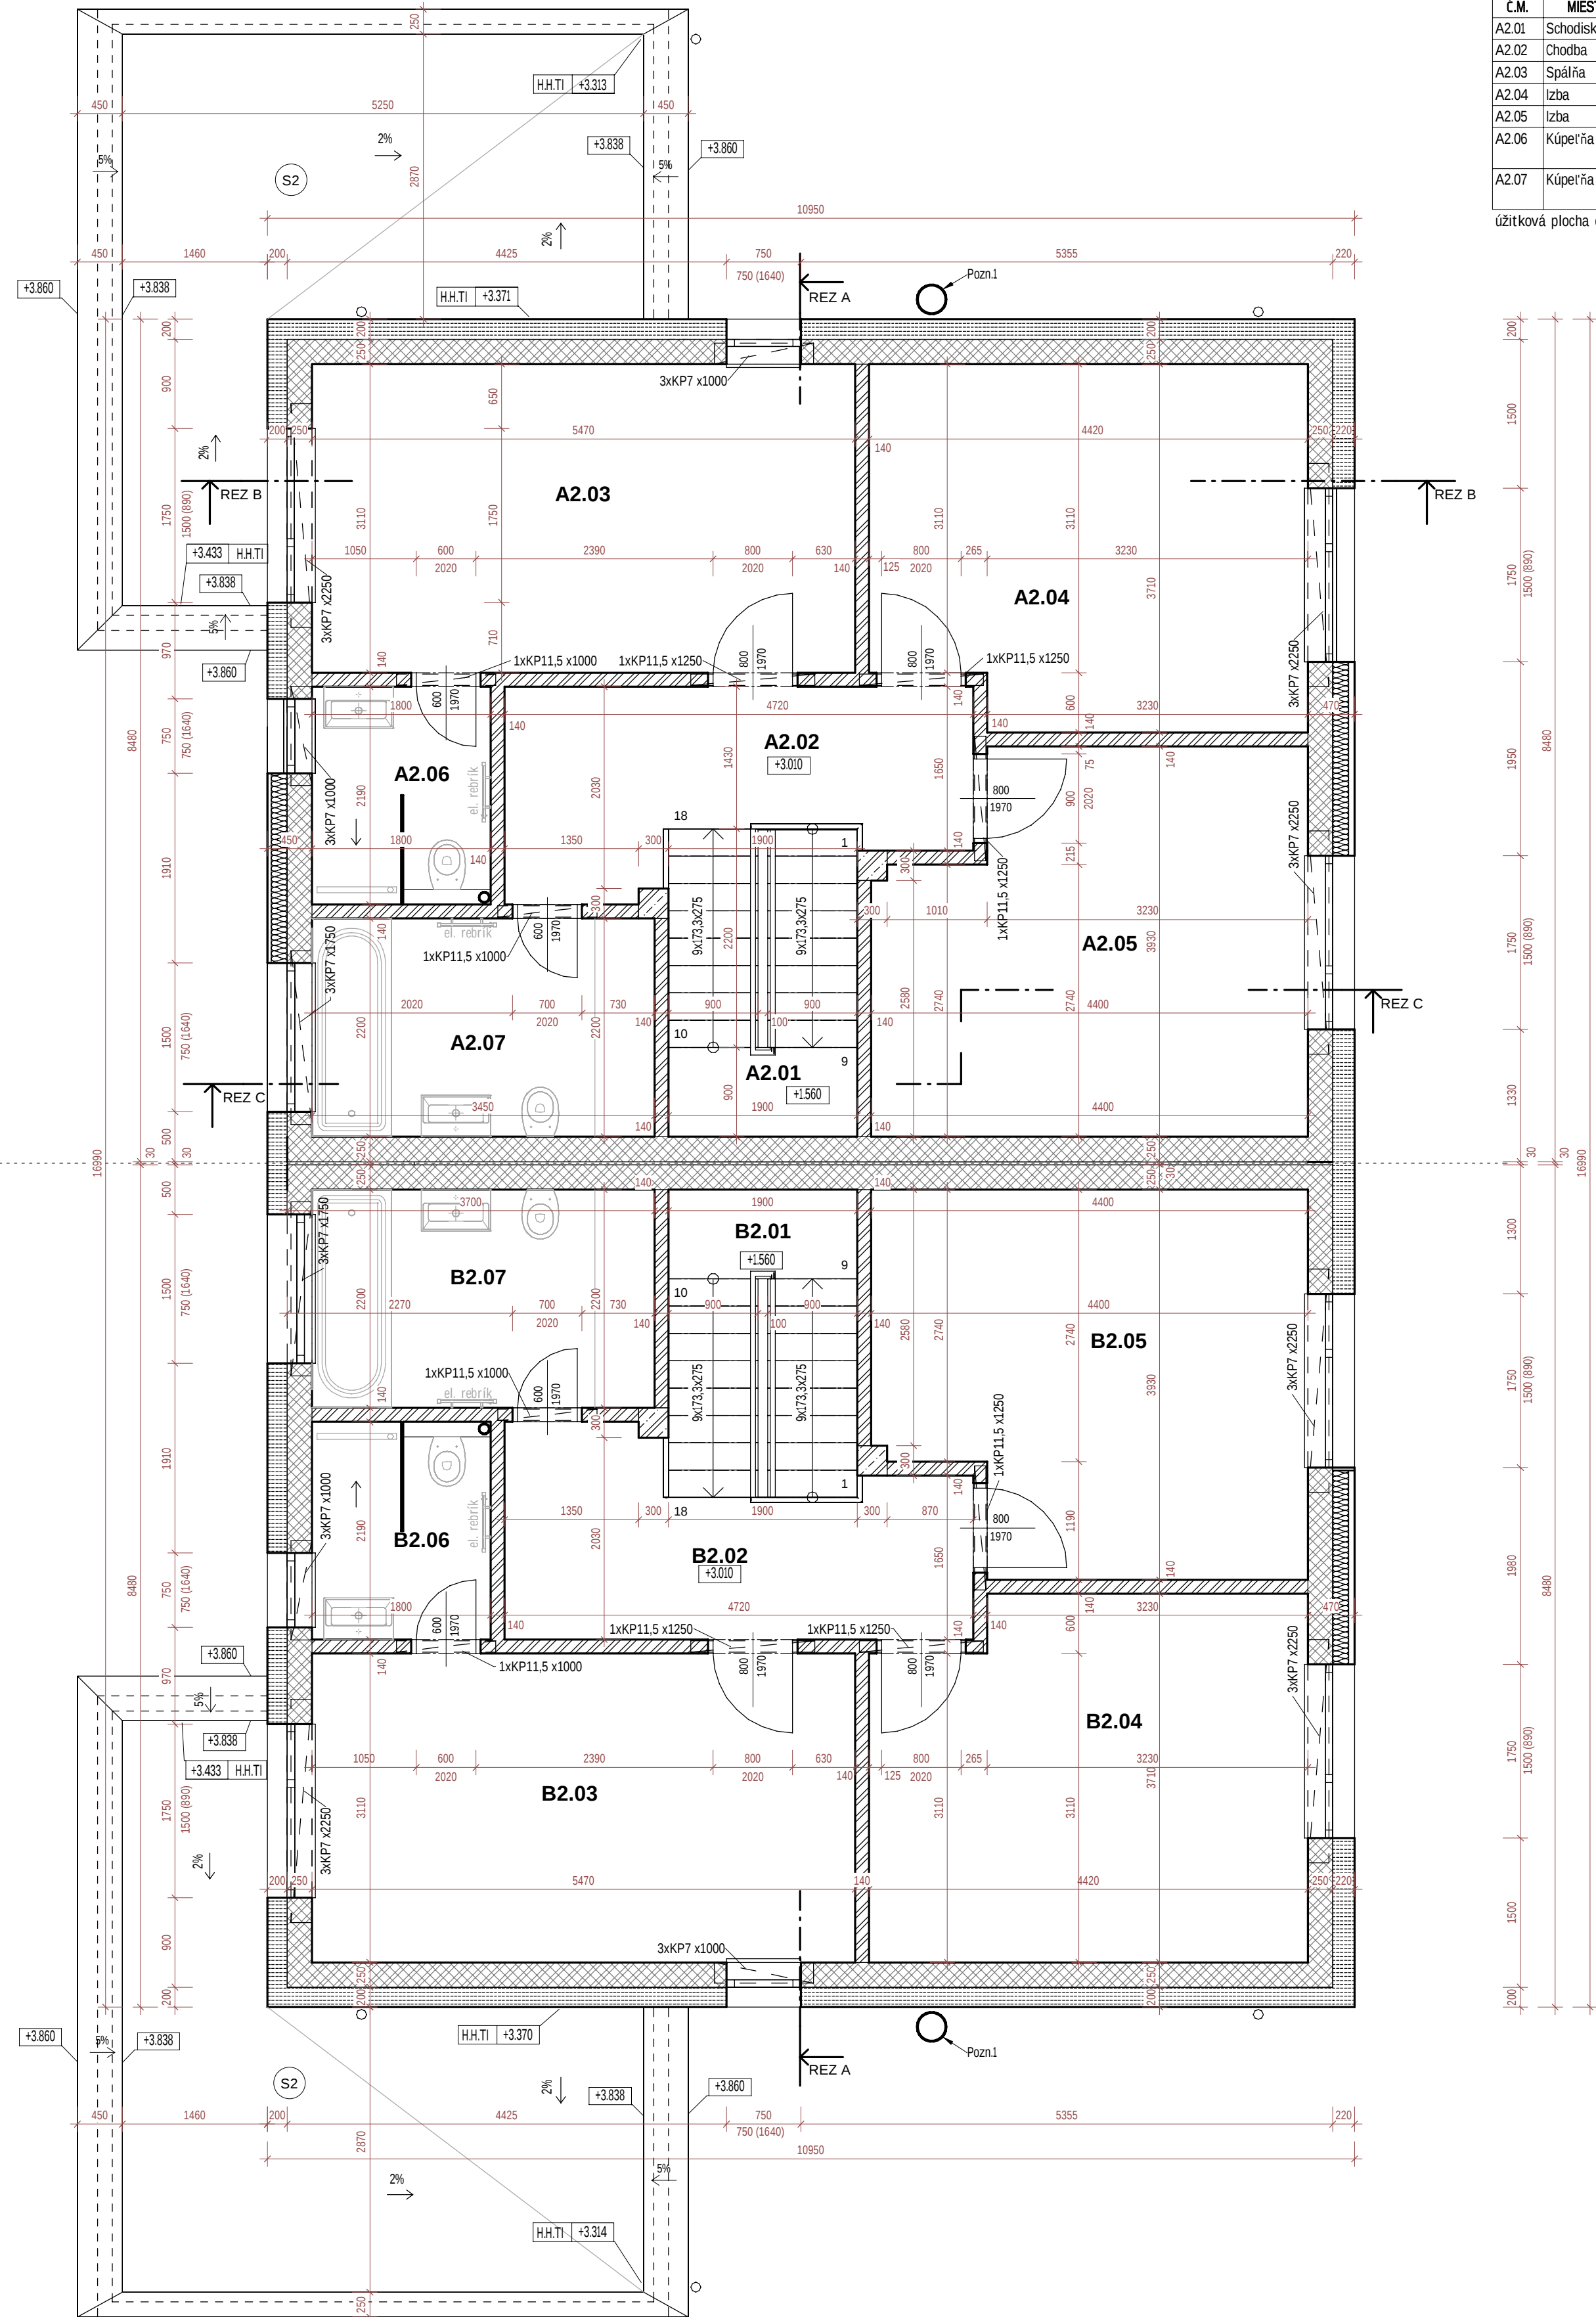

LEGENDA MIESTNOSTÍ 2.NP - A							
Č.M.	NÁZOV MIESTNOSTI	PLOCHA MIESTNOSTI	OZN. PODLAHY	PODLAHA - SOKEL NÁZOV	STĚNY - OBKLADY NÁZOV	STROPY - PODHLADY NÁZOV	POZNÁMKA
A2.01	Schodisko	5.89 m²	P6	Keramická dlažba	VPC ometka + maľba	VPC ometka + maľba	
A2.02	Chodba	8.21 m²	P5	Laminátová podlaha	VPC ometka + maľba	VPC ometka + maľba	
A2.03	Spáľňa	17.01 m²	P5	Laminátová podlaha	VPC ometka + maľba	VPC ometka + maľba	
A2.04	Izba	15.68 m²	P5	Laminátová podlaha	VPC ometka + maľba	VPC ometka + maľba	
A2.05	Izba	15.87 m²	P5	Laminátová podlaha	VPC ometka + maľba	VPC ometka + maľba	
A2.06	Kúpeľňa	3.79 m²	P4	Keramická dlažba	Keran. obklad, VPC ometka + maľba	VPC ometka + maľba	
A2.07	Kúpeľňa	7.59 m²	P4	Keramická dlažba	Keran. obklad, VPC ometka + maľba	VPC ometka + maľba	
úžitková plocha celkom		74.05 m²					

LEGENDA MATERIÁLOV

- murivo hr. 250mm z keramických tehál na terkovrstvovú lepiacu maltu
- murivo priečok hr. 115 a 140mm z keramických tehál na terkovrstvovú lepiacu maltu
- murivo z betónových debniach tvaroviek, v základoch DT30, na atike DT15 vyplnené zálievkovým vystuženým betónom
- Železobetónové konštrukcie
- Prostý betón
- Tepelná izolácia - zateplenie v skladbe podlahy podľa popisu v príslušnej skladbe
- Tepelná izolácia z extrudovaného polystyrénu
- Tepelná izolácia v KZS - hr. 200mm a 220mm z dosiek z minerálnej vlny
- Tepelná izolácia v prevetrávanej fasáde - hr.200mm z dosiek z kamennej vlny (napr. Isover Fassil)
- Tepelná izolácia v prevetrávanej fasáde - hr.160mm z dosiek z kamennej vlny (napr. Isover Fassil)
- Tepelná izolácia v skladbe strechy, z dosiek z EPS ISO5 + spádové kliny, min. hr.300mm
- Riešny štrk - prany, príťaženie strechy
- Zlutený násep - Štrkodra fr. 0-63
- Nasypaná zemina
- Pôvodná zemina
- Hydroizolácia spodnej stavby (separačná fólia - asfaltové pásy 2x Glasbit G200S40 - penetračný náter podkladu)

POZNÁMKY:

Pozn.1 - trojvrstvé nerezové komínové teleso s vnút. priemerom 200mm s vnútornou izoláciou, napr. Schedel ICS, vnút. priemer komína zvolíť na základe vybraného typu vykurovacieho telesa, výšku komína prispôbiť vzhľadom na zvolený typ vykurovacieho telesa, tak aby úžitná výška komína bola min. 4m, resp. podľa požiadaviek dodávateľa

Pozn.2 - prestupy konštrukciám prispôbiť podľa jednotlivých profesií

- H.H.T. xxxx horná hrana tepelnej izolácie
- H.H. D. xxxx horná hrana stropnej dosky

LEGENDA MIESTNOSTÍ 2.NP - B

Č.M.	NÁZOV MIESTNOSTI	PLOCHA MIESTNOSTI	OZN. PODLAHY	PODLAHA - SOKEL NÁZOV	STĚNY - OBKLADY NÁZOV	STROPY - PODHLADY NÁZOV	POZNÁMKA
B2.01	Schodisko	5.89 m²	P6	Keramická dlažba	VPC ometka + maľba	VPC ometka + maľba	
B2.02	Chodba	8.21 m²	P5	Laminátová podlaha	VPC ometka + maľba	VPC ometka + maľba	
B2.03	Spáľňa	17.01 m²	P5	Laminátová podlaha	VPC ometka + maľba	VPC ometka + maľba	
B2.04	Izba	15.68 m²	P5	Laminátová podlaha	VPC ometka + maľba	VPC ometka + maľba	
B2.05	Izba	15.87 m²	P5	Laminátová podlaha	VPC ometka + maľba	VPC ometka + maľba	
B2.06	Kúpeľňa	3.79 m²	P4	Keramická dlažba	Keran. obklad, VPC ometka + maľba	VPC ometka + maľba	
B2.07	Kúpeľňa	7.59 m²	P4	Keramická dlažba	Keran. obklad, VPC ometka + maľba	VPC ometka + maľba	
úžitková plocha celkom		74.05 m²					

Ogjednatel: DOTOL s. r. o., Braneckého 179, 911 01 Trenčín

Generálny projektant: ARCHKONSTRUKT s.r.o., J. Braneckého 179/14, 911 01 Trenčín

Kontroloval: Ing. M. Filas

Kraj: Trenčiansky Okres: Trenčín

Investor: DOTOL s. r. o., Braneckého 179, 911 01 Trenčín

Miesto stavby: k.ú. Zlatovce, BV Ľudovíta Štáika

Stupeň PD: ZMENA STAVBY PŘED DOKONČENÍM

Akcia: RADOVÉ RODINNÉ DOMY STARK

Obsah: PŮDORYS 2.NP

ARCH KONSTRUKT

J. Braneckého 179/14, 911 01 Trenčín

tel. 0907/146 508

www.archkonstrukt.sk

email: filina@archkonstrukt.sk

Datum: 02/2023

Stupeň: DSP

Mierka: 1 : 50

Vykres: 03

Formát: 6 x A4