


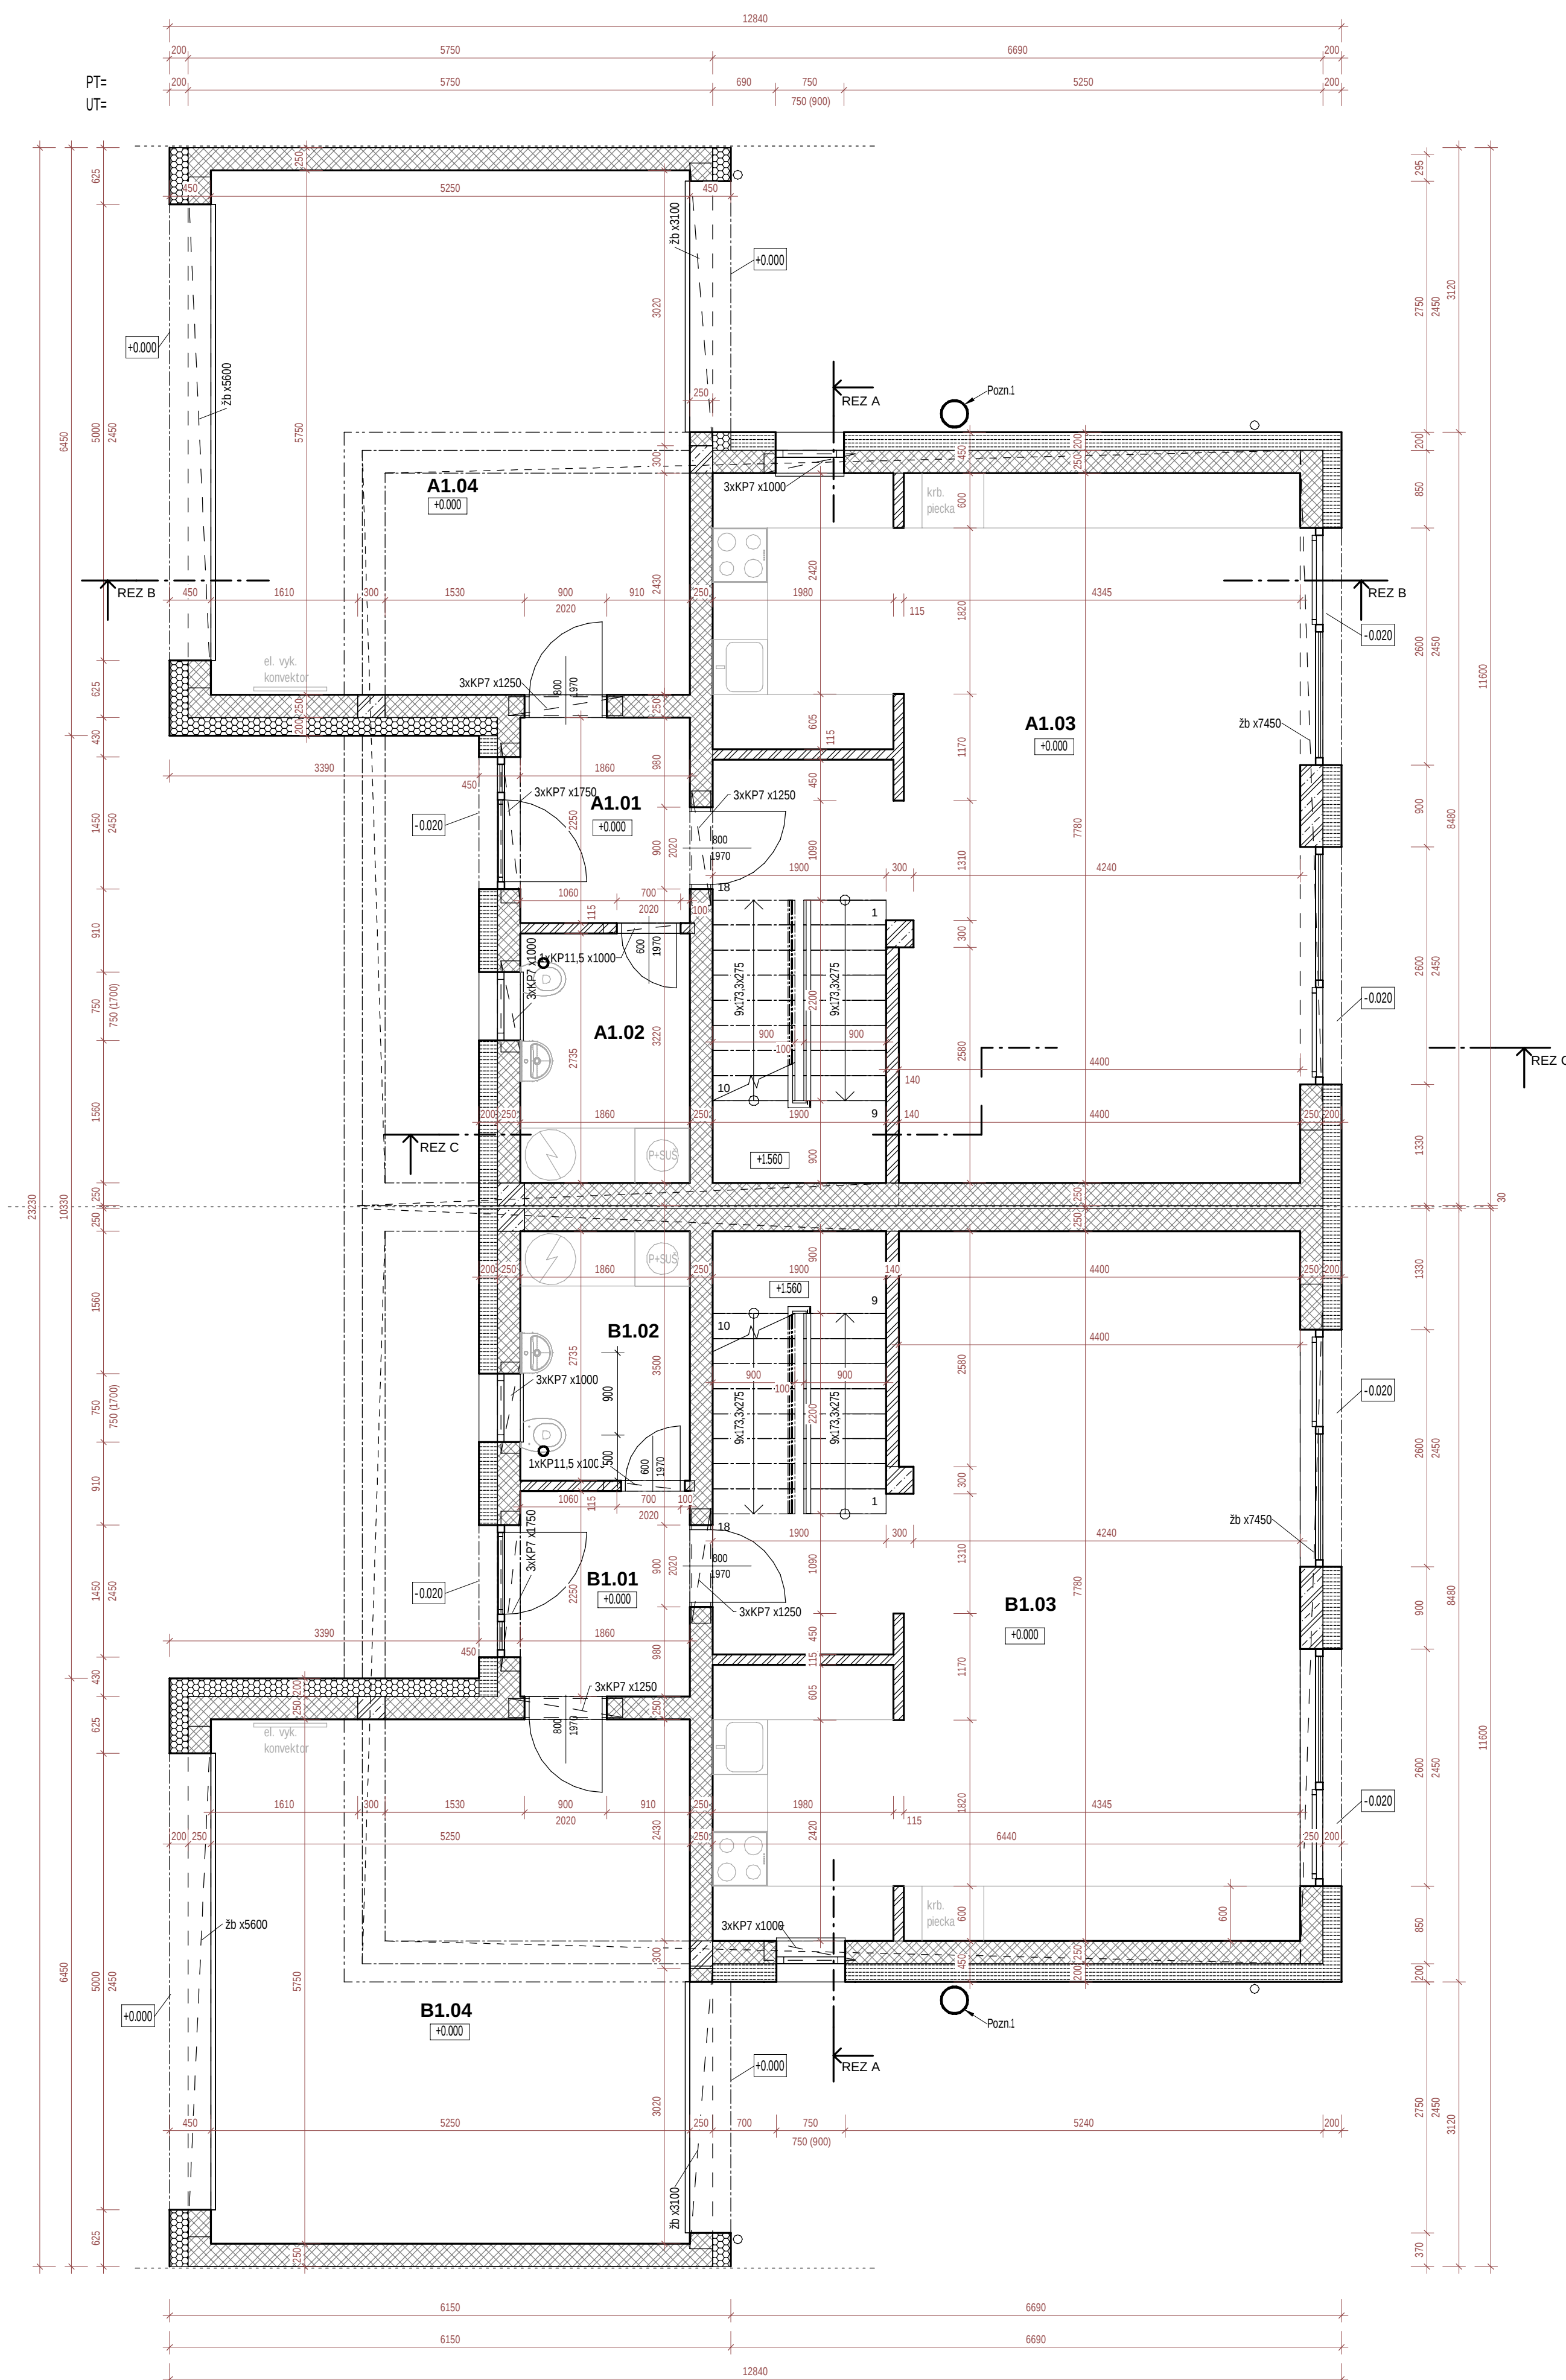

LEGENDA MIESTNOSTÍ 1.NP - A							
Č.M.	NÁZOV MIESTNOSTI	PLOCHA MIESTNOSTI	OZN. PODLAHY	PODLAHA - SOKEL NÁZOV	STENY - OBKLADY NÁZOV	STROPY - PODHLADY NÁZOV	POZNÁMKA
A1.01	Zádvie	4.18 m ²	P1	Keramiká dlažba	VPC omietka + maľba	SDK podhrad +2,650	
A1.02	Technická m.	5.09 m ²	P1	Keramiká dlažba	VPC omietka + maľba	SDK podhrad +2,450	
A1.03	Obyvacia izba + kuchyňa	49.22 m ²	P2	Laminátová podlaha	VPC omietka + maľba	SDK podhrad +2,650	
A1.04	Garáž	30.19 m ²	P3	Epoxidová stierka	VPC omietka + maľba	VPC omietka + maľba	
užitková plocha celkom		88.68 m ²					

LEGENDA MIESTNOSTÍ 1.NP - B							
Č.M.	NÁZOV MIESTNOSTI	PLOCHA MIESTNOSTI	OZN. PODLAHY	PODLAHA - SOKEL NÁZOV	STENY - OBKLADY NÁZOV	STROPY - PODHLADY NÁZOV	POZNÁMKA
B1.01	Zádvie	4.19 m ²	P1	Keramiká dlažba	VPC omietka + maľba	SDK podhrad +2,650	
B1.02	Technická m.	5.09 m ²	P1	Keramiká dlažba	VPC omietka + maľba	SDK podhrad +2,650	
B1.03	Obyvacia izba + kuchyňa	49.22 m ²	P2	Laminátová podlaha	VPC omietka + maľba	SDK podhrad +2,650	
B1.04	Garáž	30.19 m ²	P3	Epoxidová stierka	VPC omietka + maľba	VPC omietka + maľba	
užitková plocha celkom		88.68 m ²					


LEGENDA MATERIÁLOV

- murivo hr. 250mm z keramických tehál na tenkovrstvovú lepiacu maltu
- murivo priečok hr. 115 a 140mm z keramických tehál na tenkovrstvovú lepiacu maltu
- murivo z betónových debničiek tvaroviek, v základoch DT30, na atike DT15 vyplnené zálievkovým vystuženým betónom
- Železobetónové konštrukcie
- Prostý betón
- Tepelná izolácia - zateplenie v sklade podlahy podľa popisu v príslušnej sklade
- Tepelná izolácia z extrudovaného polystyrénu
- Tepelná izolácia v KZS - hr. 200mm a 220mm z dosiek z minerálnej vlny
- Tepelná izolácia v prevetrávanej fasáde - hr.200mm z dosiek z kamennej vlny (napr. Isover Fassil)
- Tepelná izolácia v prevetrávanej fasáde - hr.160mm z dosiek z kamennej vlny (napr. Isover Fassil)
- Tepelná izolácia v sklade strechy, z dosiek z EPS 150S + spádové kľmy, min. hr.300mm
- Rešny štrík - prany, prípravené strechy
- Zhutnený nasyt - štrkodva fr. 0-63
- Nasypaná zemina
- Pôvodná zemina
- Hydroizolácia spodnej stavby (separčná fólia - asfaltové pásy 2x Glasbit G200S40 - penetračný náter podkladu)

POZNÁMKY:

Pozn.1 - trojvrstvé nerezové komínové teleso s vnút. priemerom 200mm s vnútornou izoláciou, napr. Schiedel ICS.
vnút. priemer komína zvolíť na základe vybraného typu vykurovacieho telesa, výšku komína prispôbiť vzhľadom na zvolený typ vykurovacieho telesa, tak aby účinná výška komína bola min. 4m, resp. podľa požiadaviek dodávateľa

Pozn.2 - prestupy konštrukciami prispôbiť podľa jednotlivých profesií

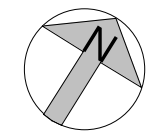

SADA ČÍSLO

Objednávateľ: DOTON, s.r.o., Braneckého 179, 911 01 Trenčín			
Generálny projektant: ARCHKONSTRUKT s.r.o., J. Braneckého 179/14, 911 01 Trenčín		J. Braneckého 179/14, 911 01 Trenčín	
Kontroloval: Ing. M. Filina		Vypracoval: Ing. L. Ľurš	
Kraj: Trenčiansky / Okres: Trenčín		Obec: Trenčín	
Investor: DOTON, s.r.o., Braneckého 179, 911 01 Trenčín		www.archkonstrukt.sk	
Miesto stavby: kú. Zlatovce, IBY ľudovíta Štárka		email: filina@archkonstrukt.sk	
Stupeň PD: ZMENA STAVBY PRED DOKONČENÍM		Dátum: 02/2023	
Akcia: RADOVÉ RODINNÉ DOMY STARK		Stupeň: DSP	
SO 05 - SO 14		Formát: 9 x A4	
Obsah: PÓDORYS 1.NP		Mierka: 1 : 50	
		Výkres: 02	